

AMT DER NÖ LANDESREGIERUNG





5500/6-2
Anlage 22 zu § 7

**EUROPASCHUTZGEBIET
VOGELSCHUTZGEBIET
WESTLICHES WEINVIERTEL**

- Vogelschutzgebiet
- Gebietsgrenze
- Verwaltungsgrenzen**
- Landesgrenze
- Bezirksgrenze
- Gemeindegrenze
- Katastralgemeindegrenze
- 123 Grundstück/Grundstücksnummer



Maßstab 1 : 5 000

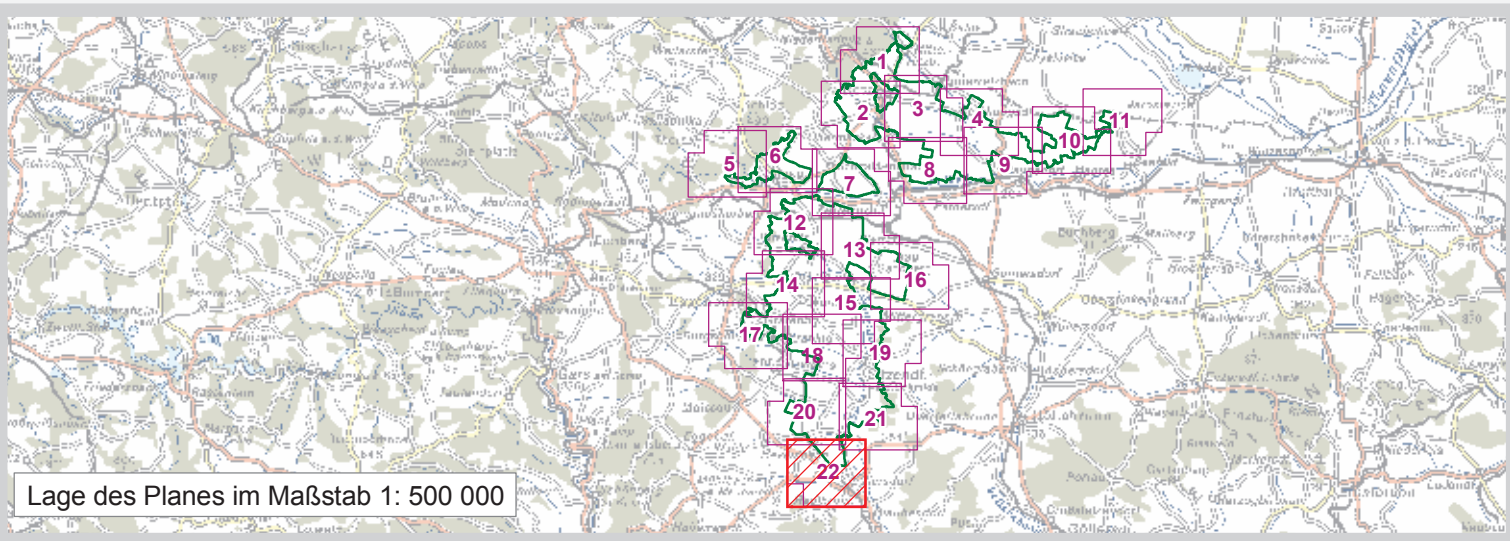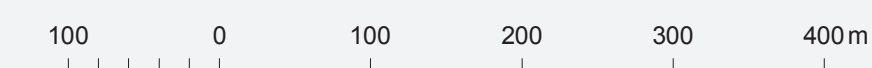

Lage des Planes im Maßstab 1 : 500 000